

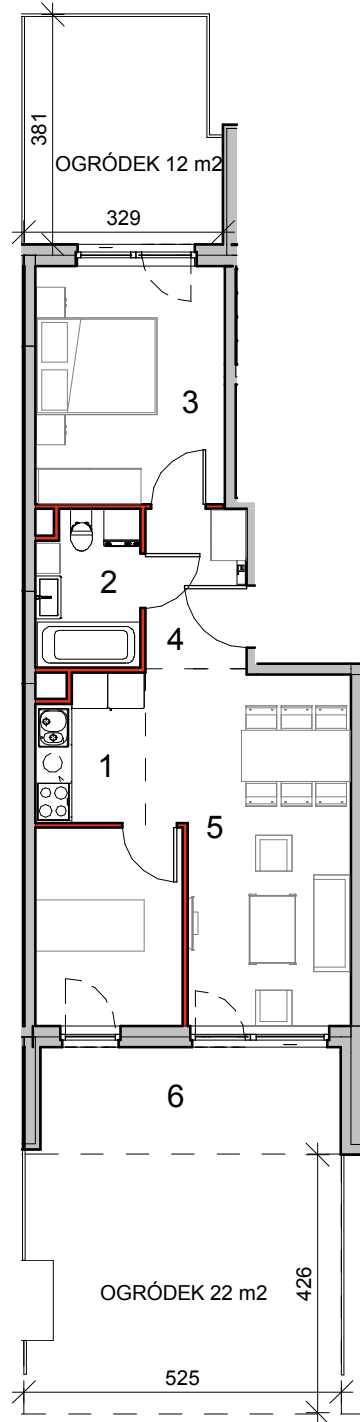


REZYDENCJA OKUNIEWSKA

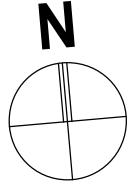

ŚCIANA KONSTRUKCYJNA
 ŚCIANA DZIAŁOWA

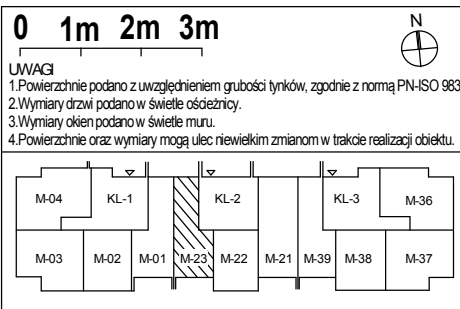

ZESTAWIENIE POMIESZCZEŃ MIESZKANIA		
1	Kuchnia	4.22 m ²
2	Łazienka	4.36 m ²
3	Sypialnia gł.	12.33 m ²
4	Przed.	4.41 m ²
5	Salon+Jadalnia	17.58 m ²
6	Pokój	8.01 m ²
7	Taras + Ogródek	23.72 12 m ²

PROJEKTANT
ATI ARCHITEKTURA TECHNIKA INWESTYCJE Sp. z o.o.
 02-785 Warszawa ul. Nutki 3, ati@ati.waw.pl

INWESTOR
INZBUD SULEJÓWEK Sp. z o.o.
 05-180 Pomiechówek ul. Szkołna 2

POKOJE
2

PIETRO
0

MIESZKANIE m²
51,47

M-23-O