



REZYDENCJA OKUNIEWSKA

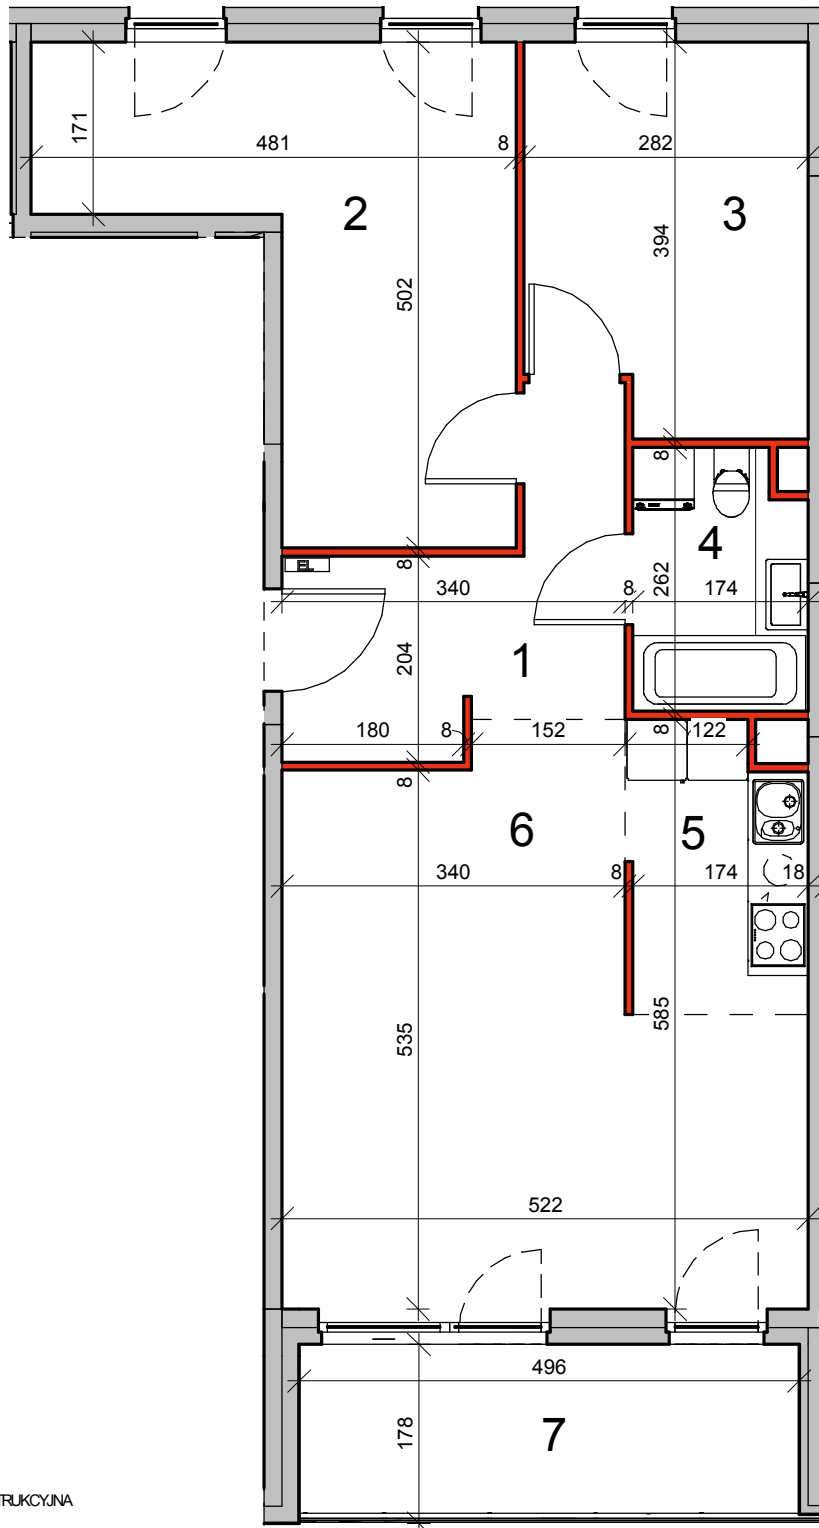

ŚCIANA KONSTRUKCYJNA
 ŚCIANA DZIAŁOWA

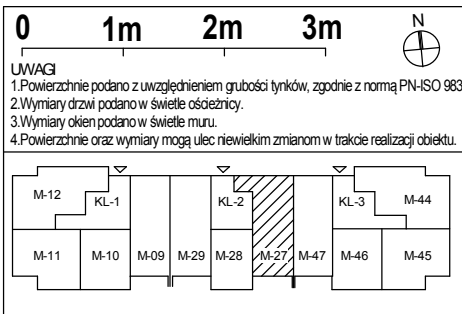

ZESTAWIENIE POMIESZCZEŃ MIESZKANIA		
1	Przedpokój	7.97 m ²
2	Sypialnia	15.91 m ²
3	Sypialnia gł.	10.42 m ²
4	Łazienka	4.36 m ²
5	Kuchnia	4.90 m ²
6	Salon+jadal.	24.26 m ²
7	Balkon	8.56 m ²