

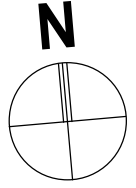


REZYDENCJA OKUNIEWSKA

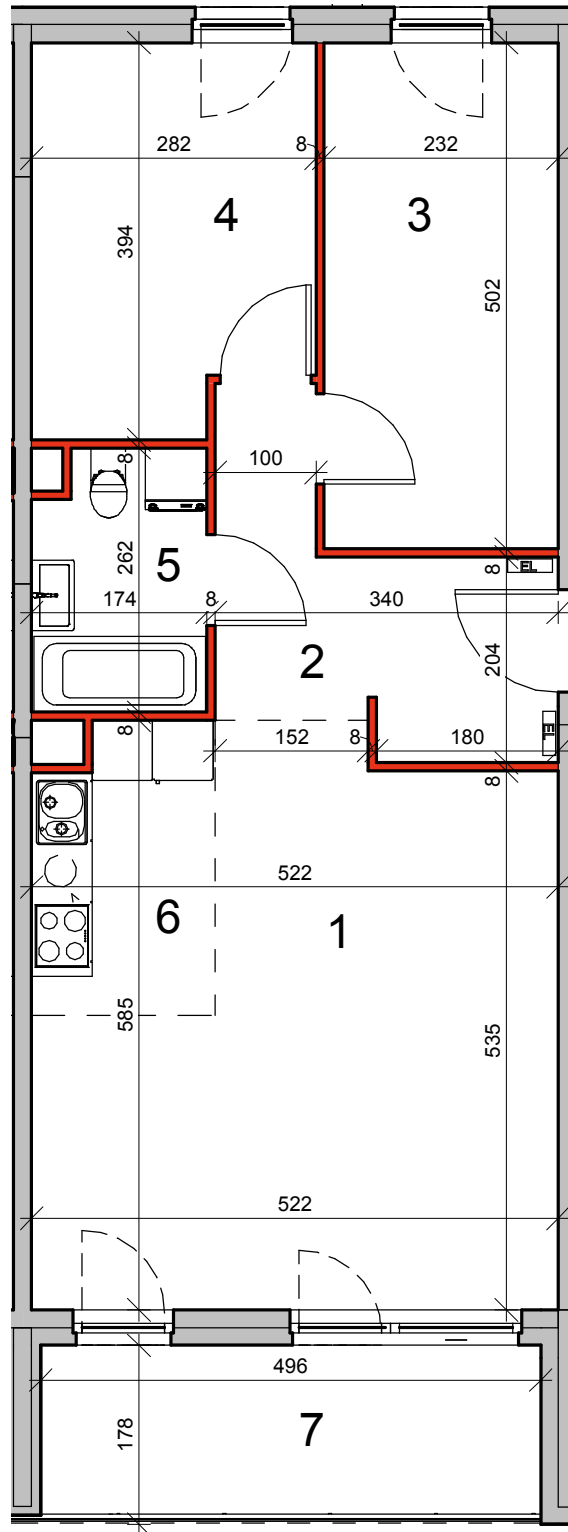

ŚCIANA KONSTRUKCYJNA
 ŚCIANA DZIAŁOWA

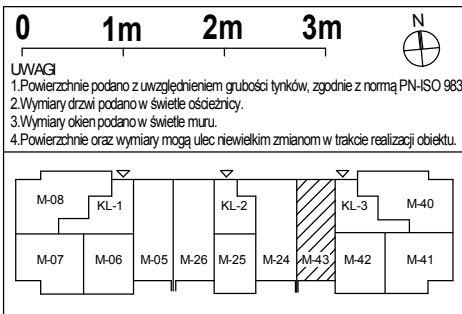

ZESTAWIENIE POMIESZCZEŃ MIESZKANIA

NO.	NAMIA	Powierzchnia (m ²)
1	Salon z jadalnią	24.26 m ²
2	Przedpokój	7.97 m ²
3	Sypialnia	11.65 m ²
4	Sypialnia gł.	10.42 m ²
5	Łazienka	4.36 m ²
6	Kuchnia	5.02 m ²
7	Balkon	8.29 m ²

PROJEKTANT
ATI ARCHITEKTURA TECHNIKA INWESTYCJE Sp. z o.o.
 02-785 Warszawa ul. Nutki 3, ati@ati.waw.pl

INWESTOR
INZBUD SULEJÓWEK Sp. z o.o.
 05-180 Pomiechówek ul. Szkołna 2

POKOJE 3 PIĘTRO 1 MIESZKANIE m² 63,68 M-43